




VIVIENDA N° 11

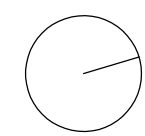

SUPERFICIE DE PARCELA	273,84 m ²
SUPERFICIE CONSTRUIDA	144,20 m ²

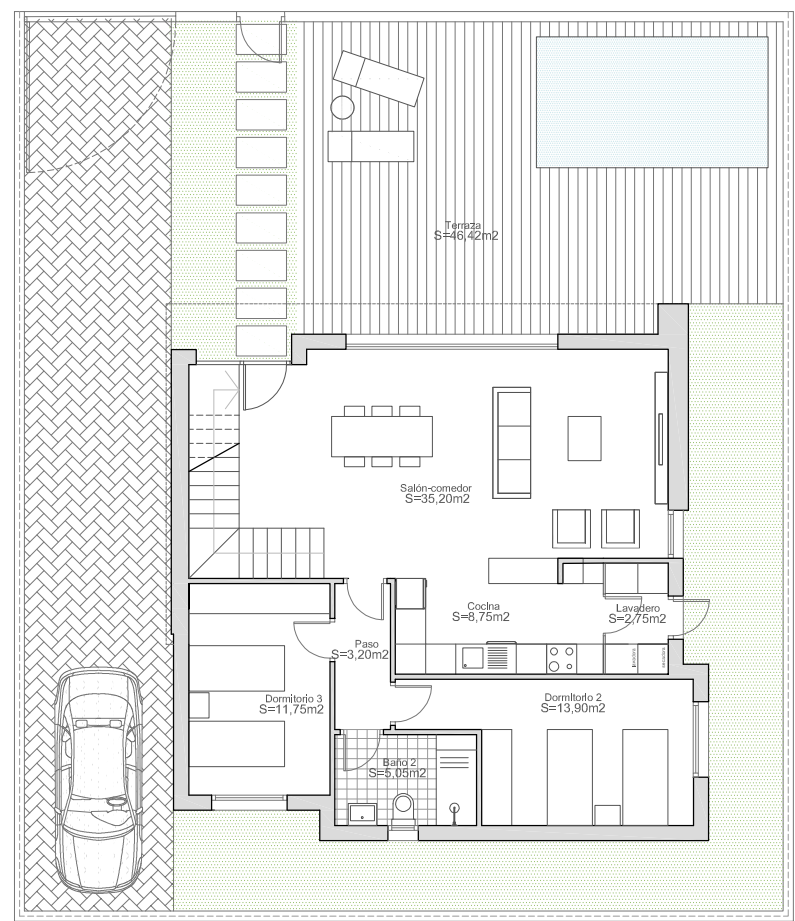

PLANTA BAJA

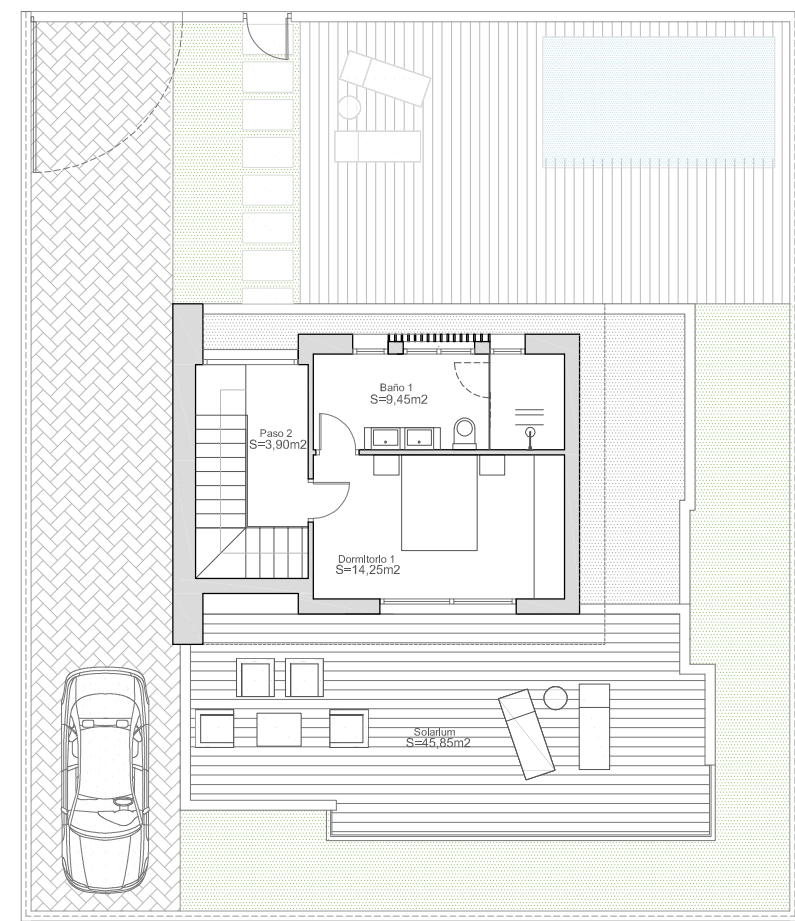

PLANTA PRIMERA

SUPERFICIE CONSTRUIDA

PLANTA BAJA	100,90 m ²
PLANTA PRIMERA	43,30 m ²
TOTAL	144,20 m ²

ESCALA 1/150