




VIVIENDA Nº 3

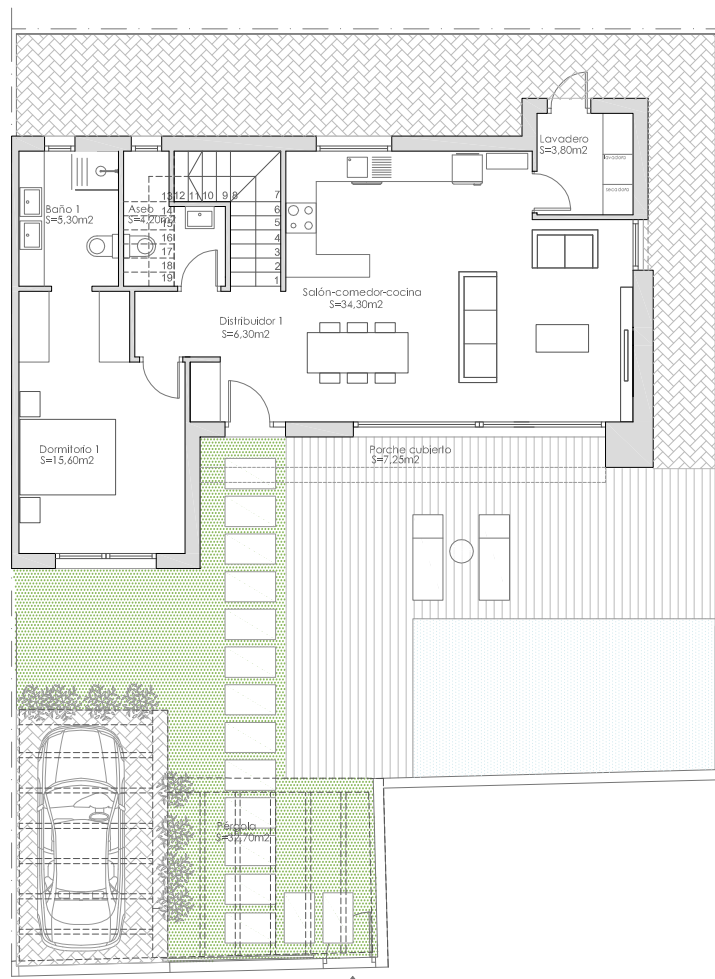

PLANTA BAJA

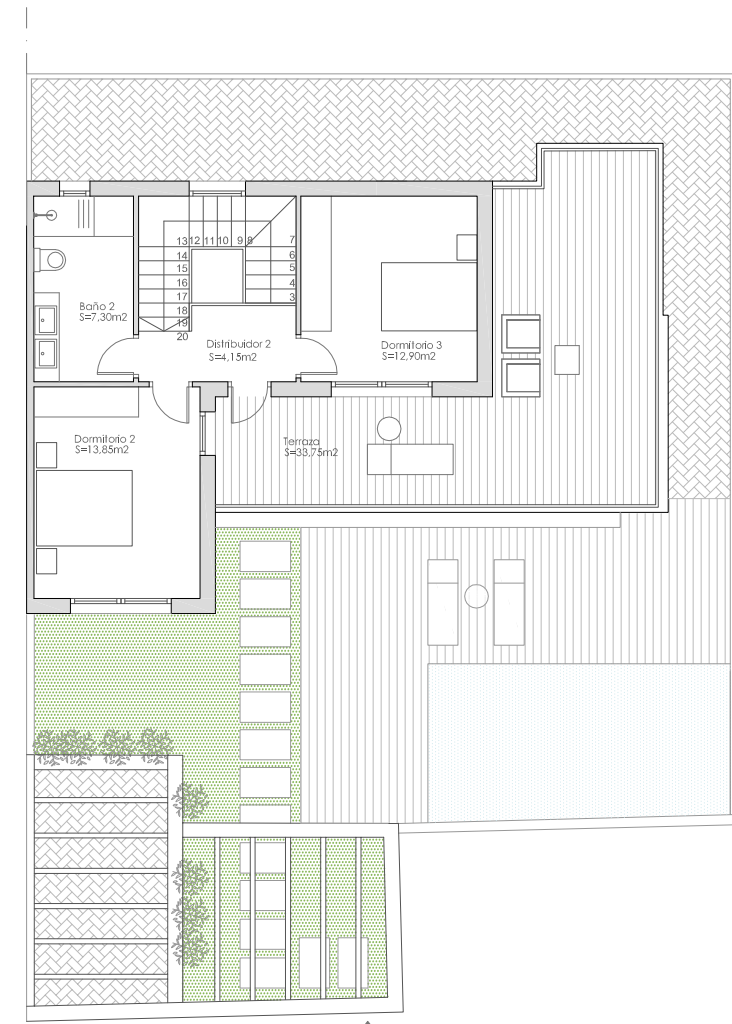

PLANTA PRIMERA

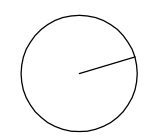

ESCALA 1/150

SUPERFICIE DE PARCELA	238,35 m2
SUPERFICIE CONSTRUIDA	146,75 m2

