


VIVIENDA Nº 2




PLANTA BAJA

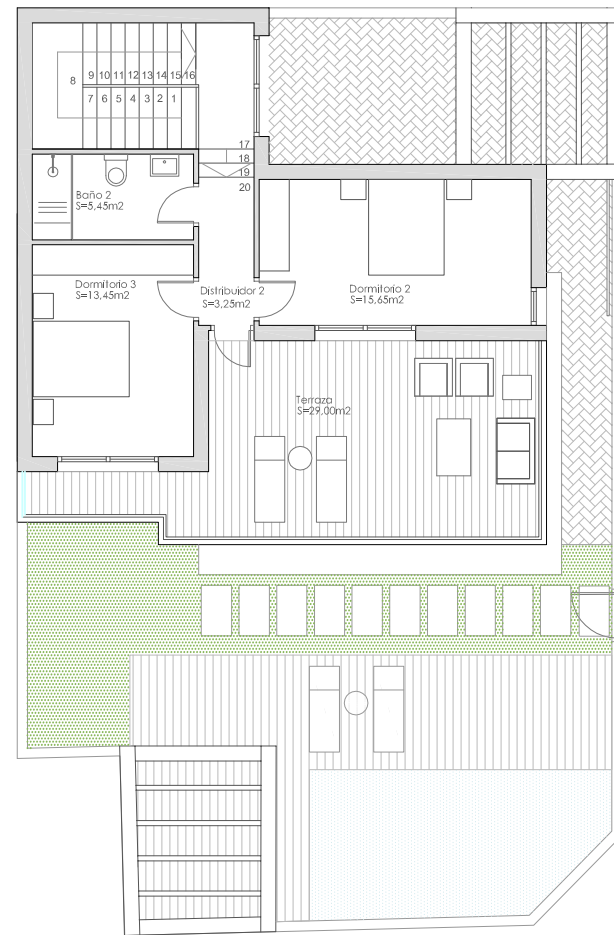

PLANTA PRIMERA



ESCALA 1/150

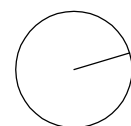

SUPERFICIE DE PARCELA	210,75 m ²
SUPERFICIE CONSTRUIDA	155,62 m ²