
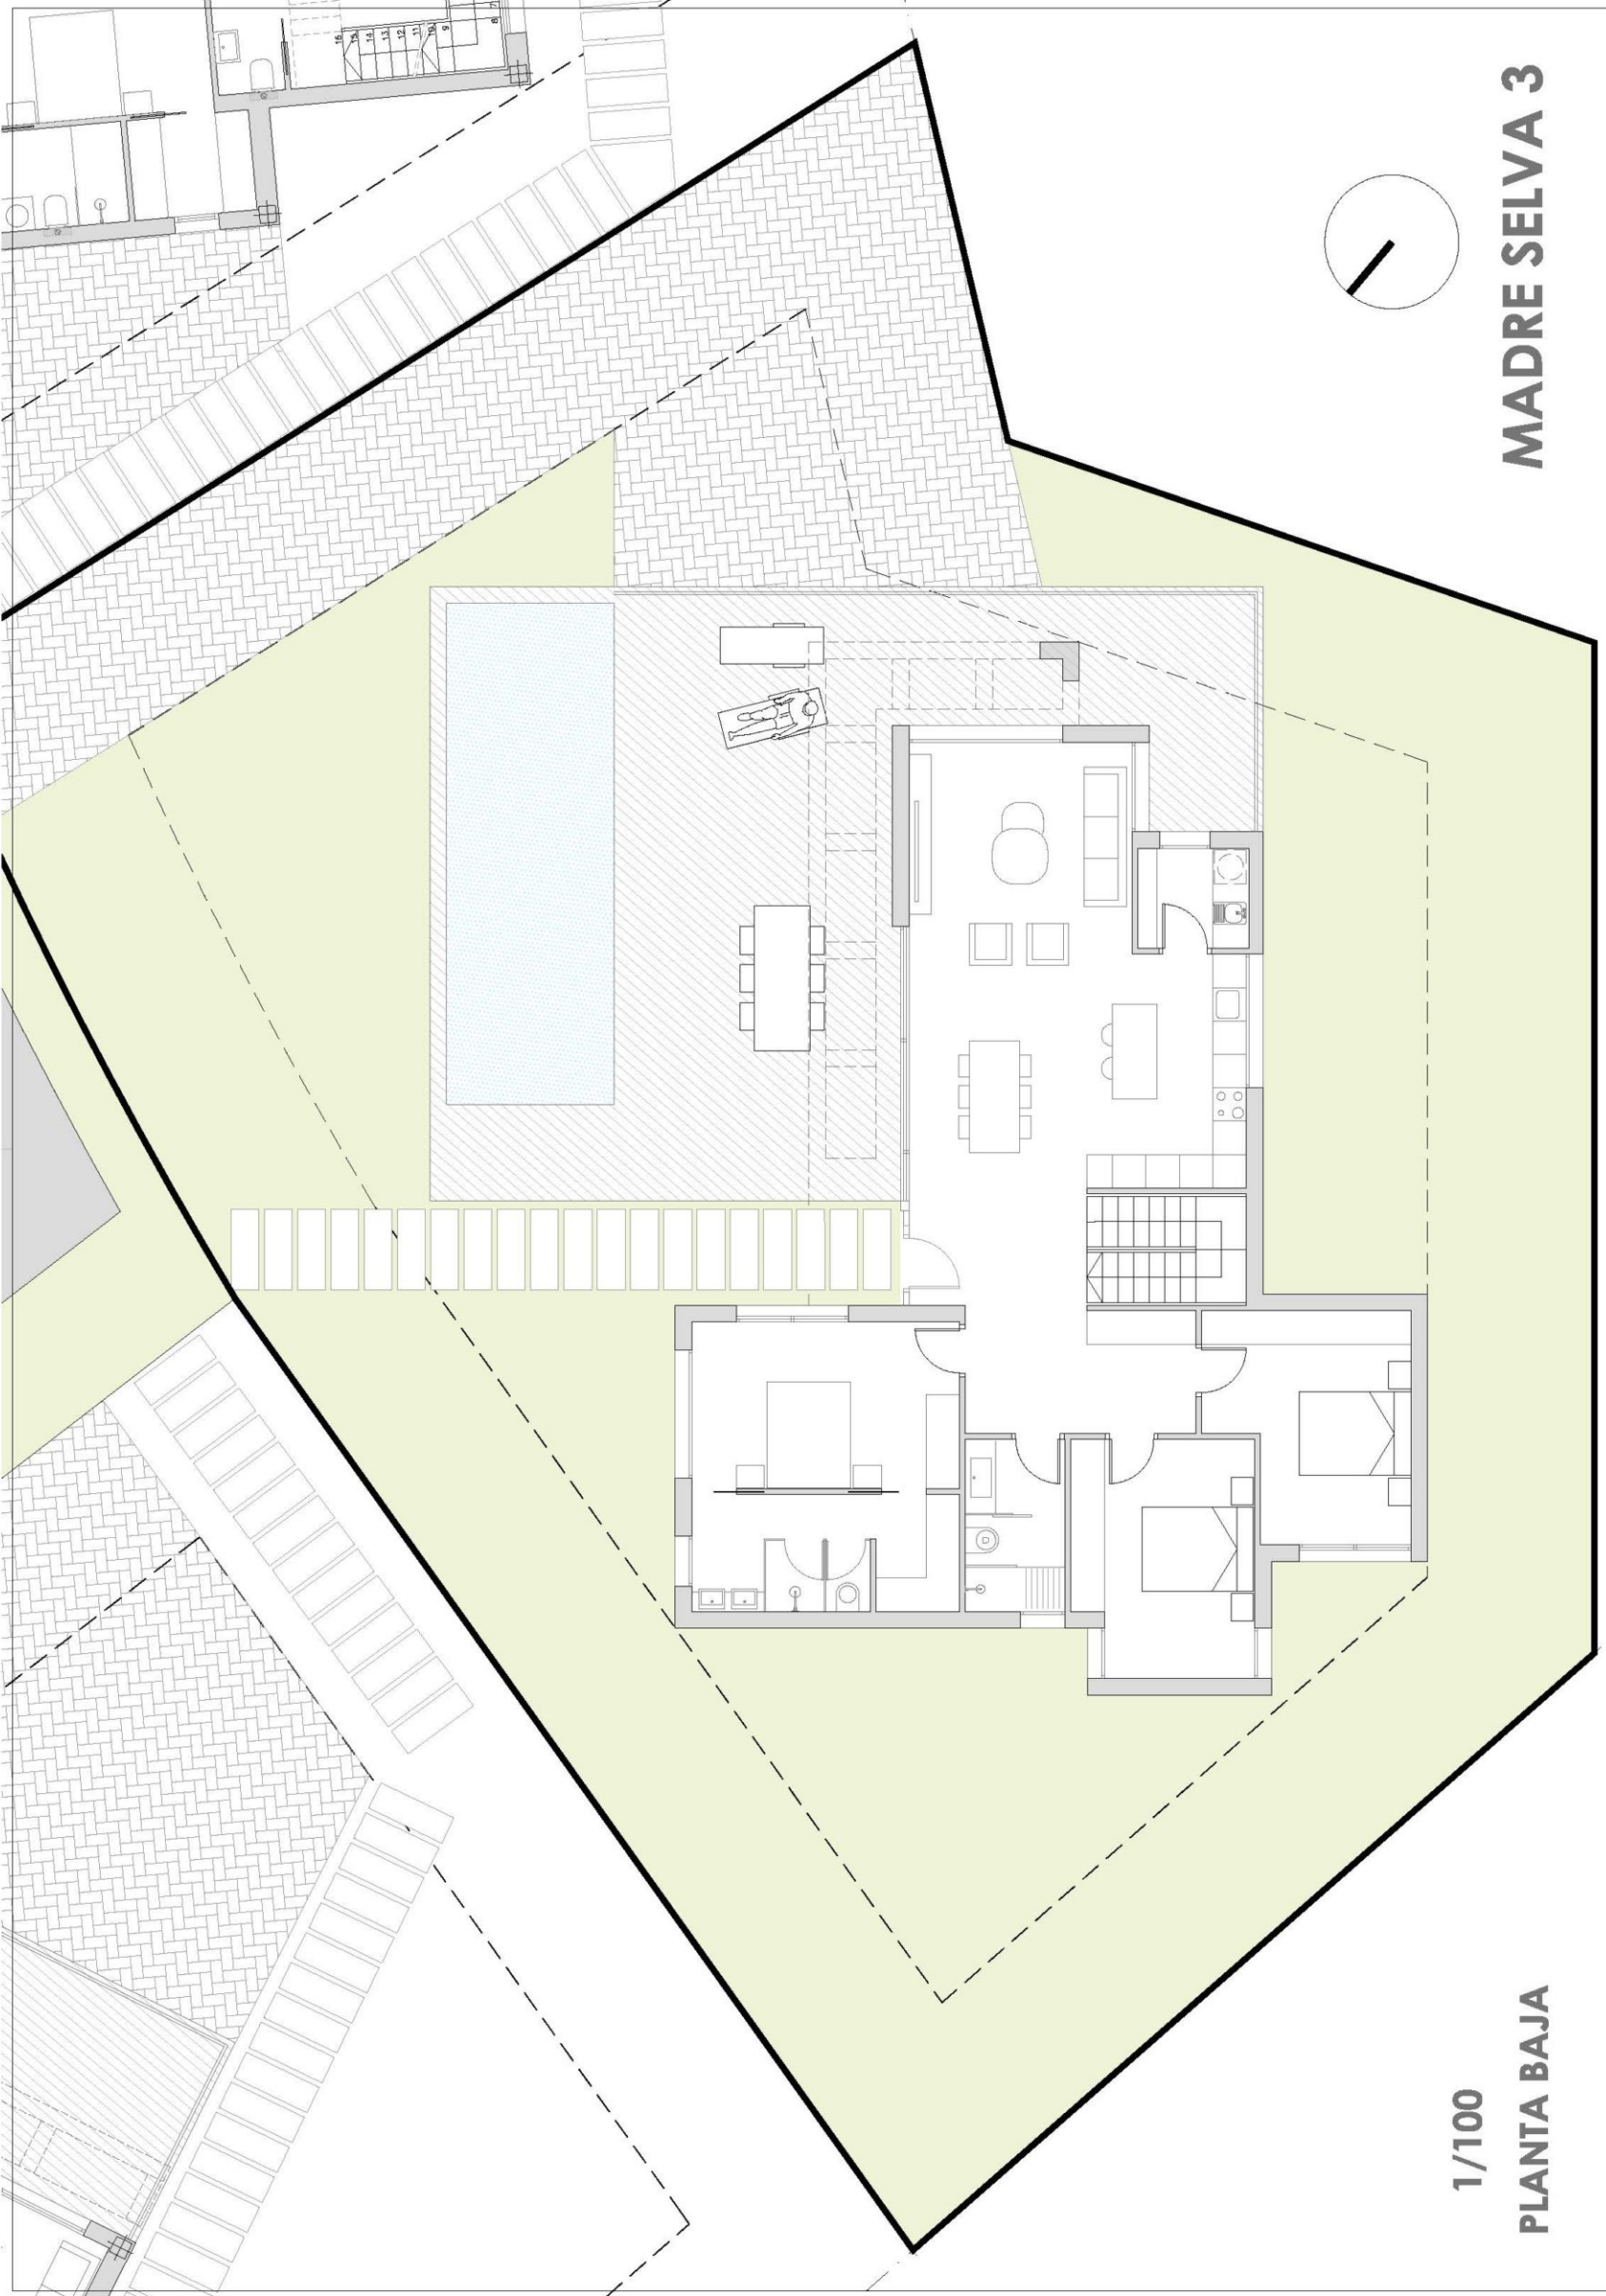


MADRE SELVA 3

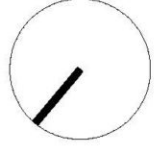

1/100  
PLANTA BAJA