


PARCELA 2

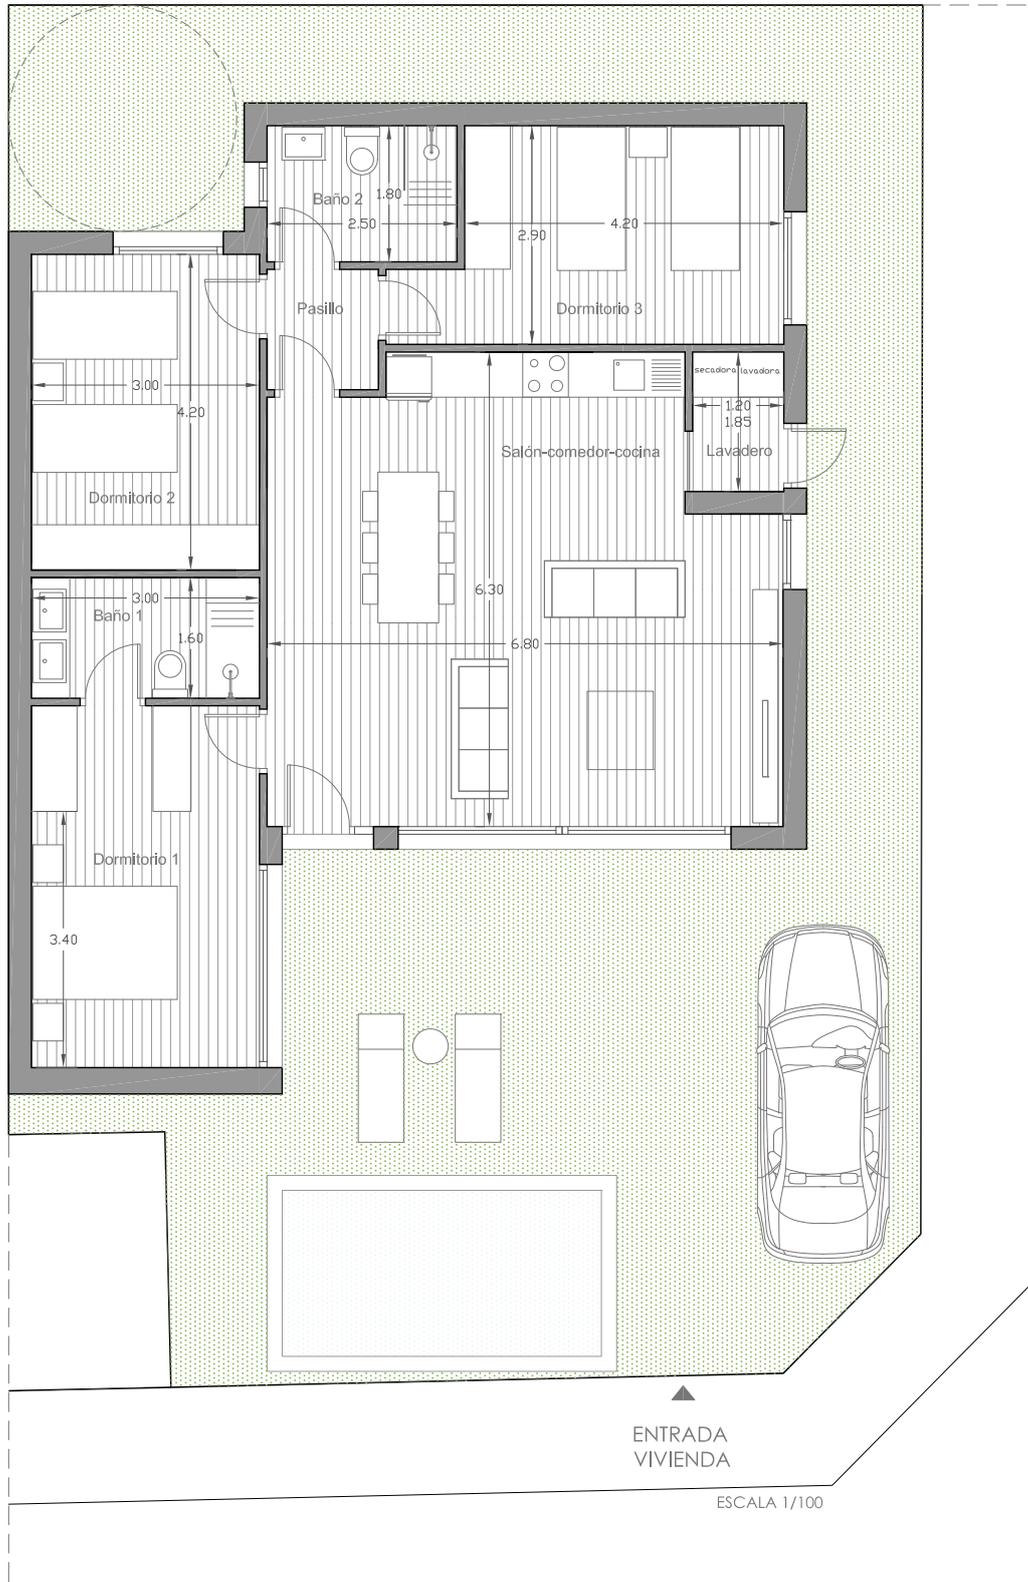

SUPERFICIE DE PARCELA= 210.40M2

SUPERFICIE CONSTRUIDA VIVIENDA= 110.30 M2