



PARCELA 1	SUPERFICIE PARCELA 667,07 m <sup>2</sup> s	EDIFICABILIDAD MÁXIMA 150,00 m <sup>2</sup>
-----------	---	--

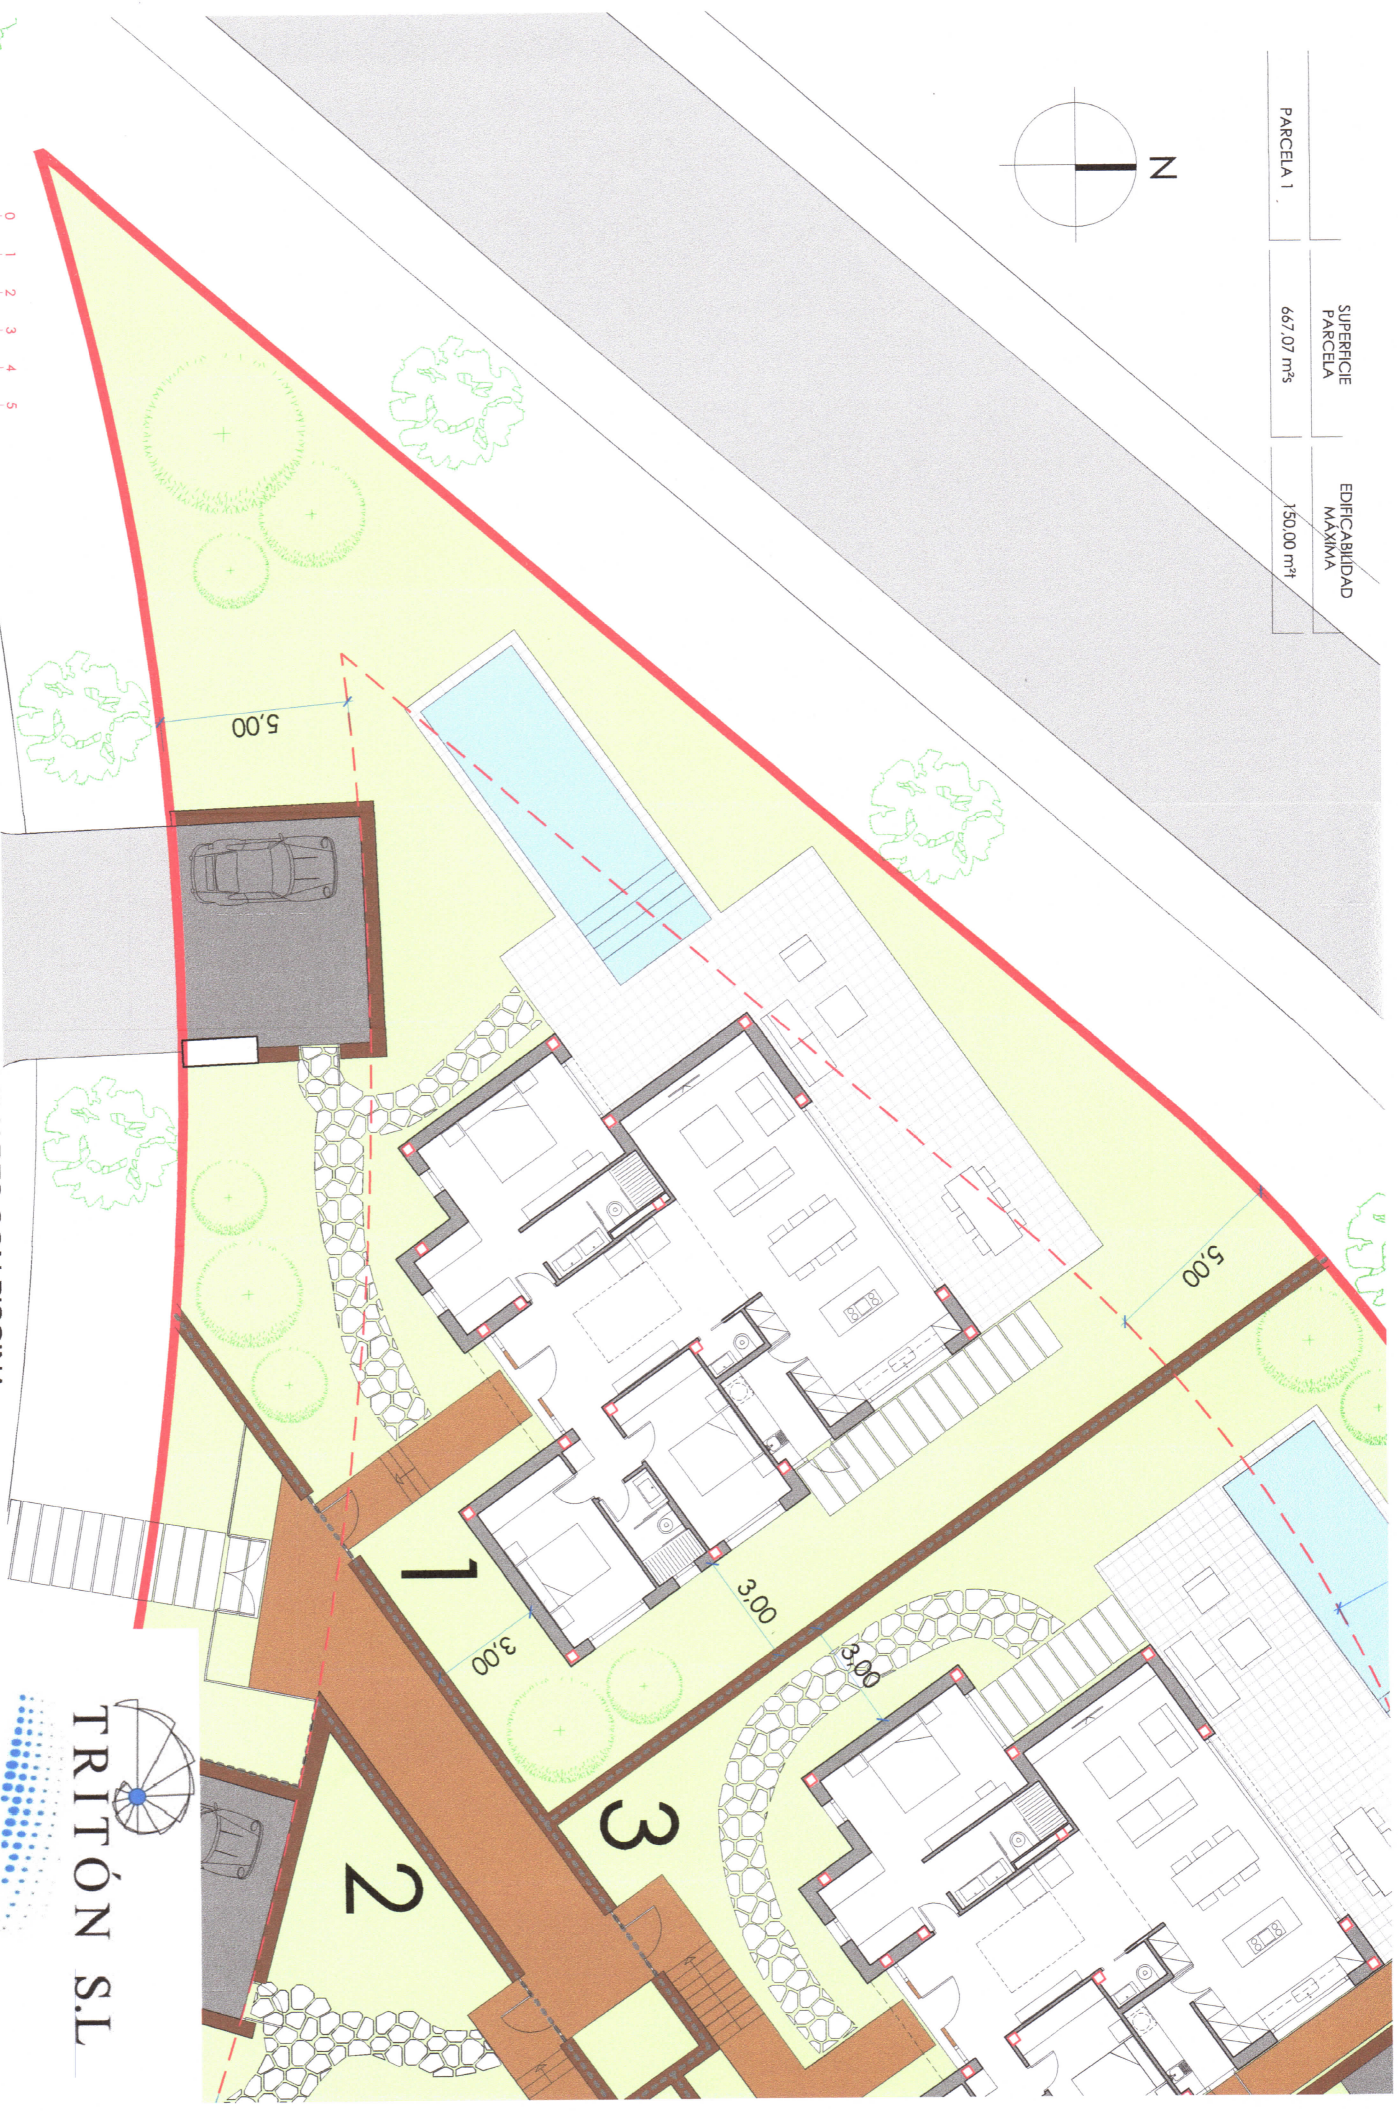


©MFA

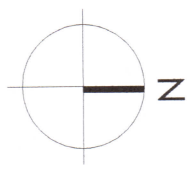

PROMOCION CUATRO VIVIENDAS UNIFAMILIARES CON PISCINA  
IMPLANTACION VIVIENDA - 1

**TRITÓN S.L.**  
Complejo Inmobiliario LENTISCO



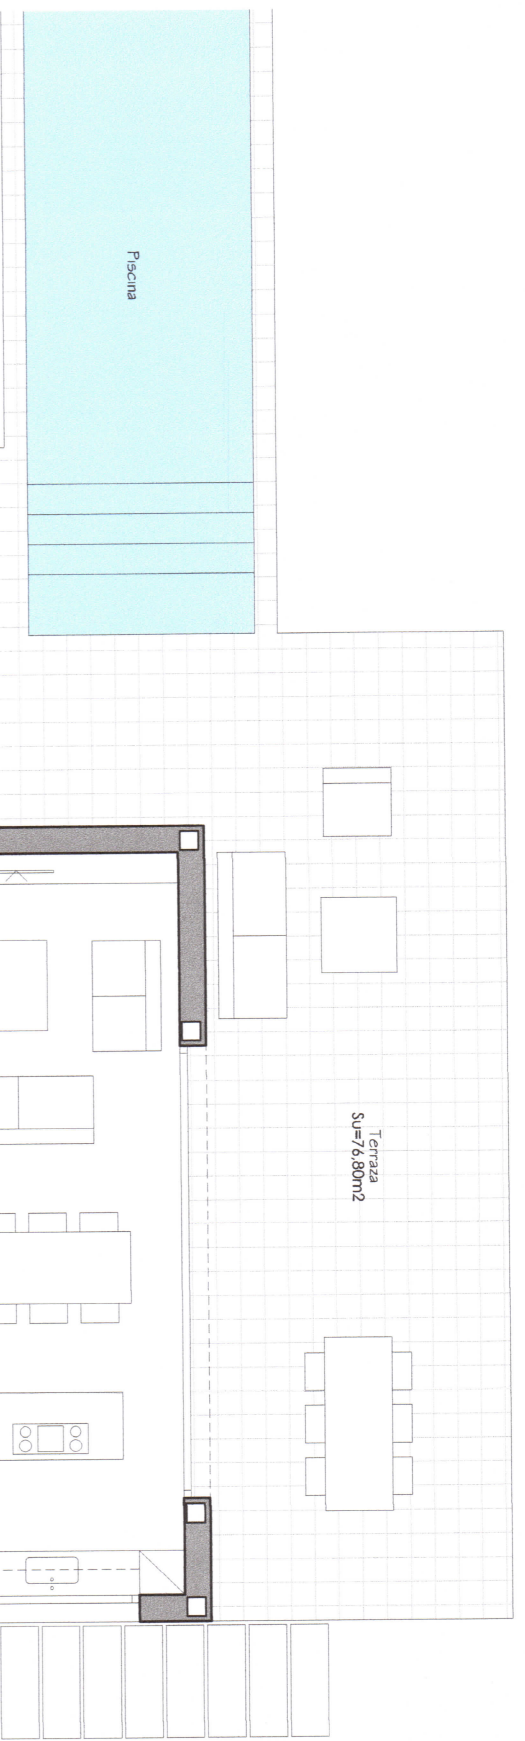

SUPERFICIE UTIL	SUPERFICIE TERRAZAS	SUPERFICIE CONSTRUIDA
124,88 m <sup>2</sup>	76,80 m <sup>2</sup>	149,80 m <sup>2</sup>

PROMOCION CUATRO VIVIENDAS UNIFAMILIARES  
CON PISCINA - VIVIENDA - 1

©MRA

Escala 1:100

Complejo Inmobiliario LENTISCO

