


PARCELA 7b (con garaje). 311 m<sup>2</sup>

calle Juan Pablo II

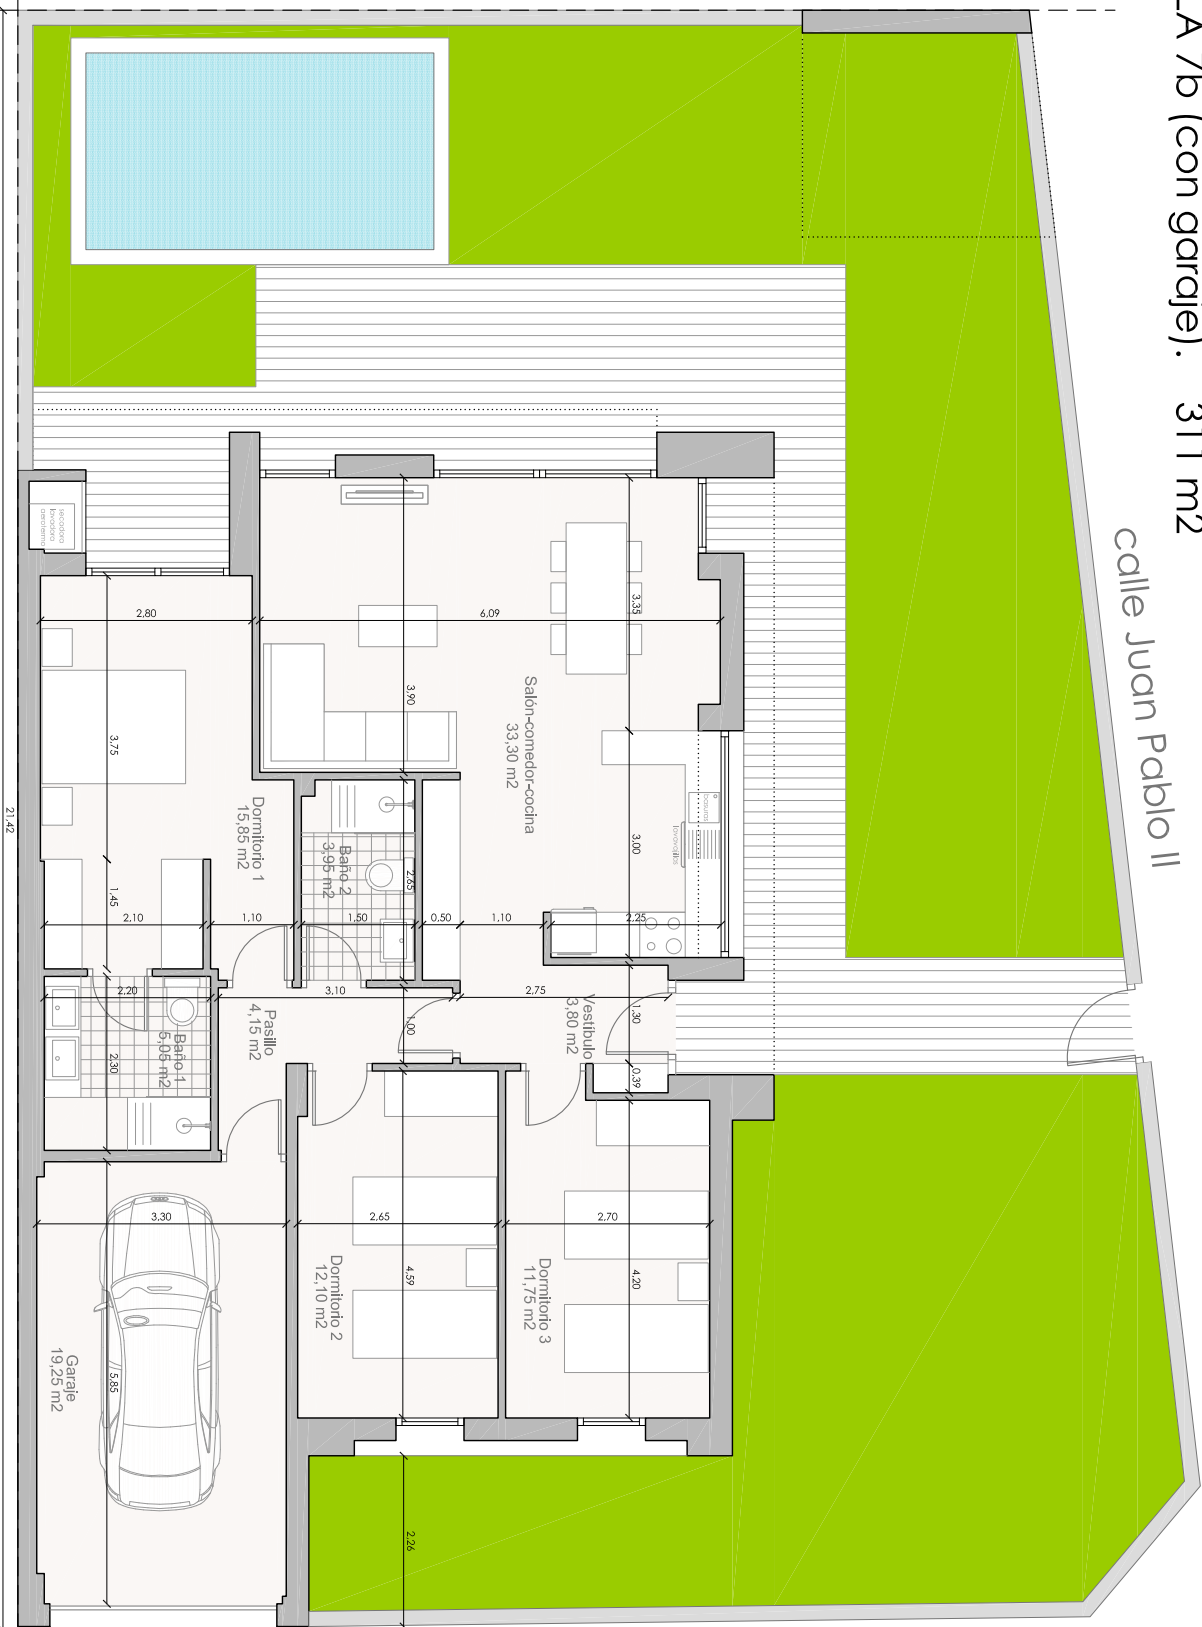

calle Miguel Servet



La información contenida en este documento puede estar sujeta a posibles modificaciones, por exigencias técnicas, jurídicas o comerciales.

**OCEANO LEVANTE S.L.** CIF: B73833749 Calle Reina Sofía 20, Esq. Calle Mayor. 03190 PILAR DE LA HORADADA (Alicante). [ocseanolevante@gmail.com](mailto:ocseanolevante@gmail.com). Tef:6596 938 891, 609 808 406. Registro Mercantil  
 Murcia, Tomo 3062, Libro 0, Folio 207, Sección, Hoja MU86562, Inscripción 1.