


PARCELA 6

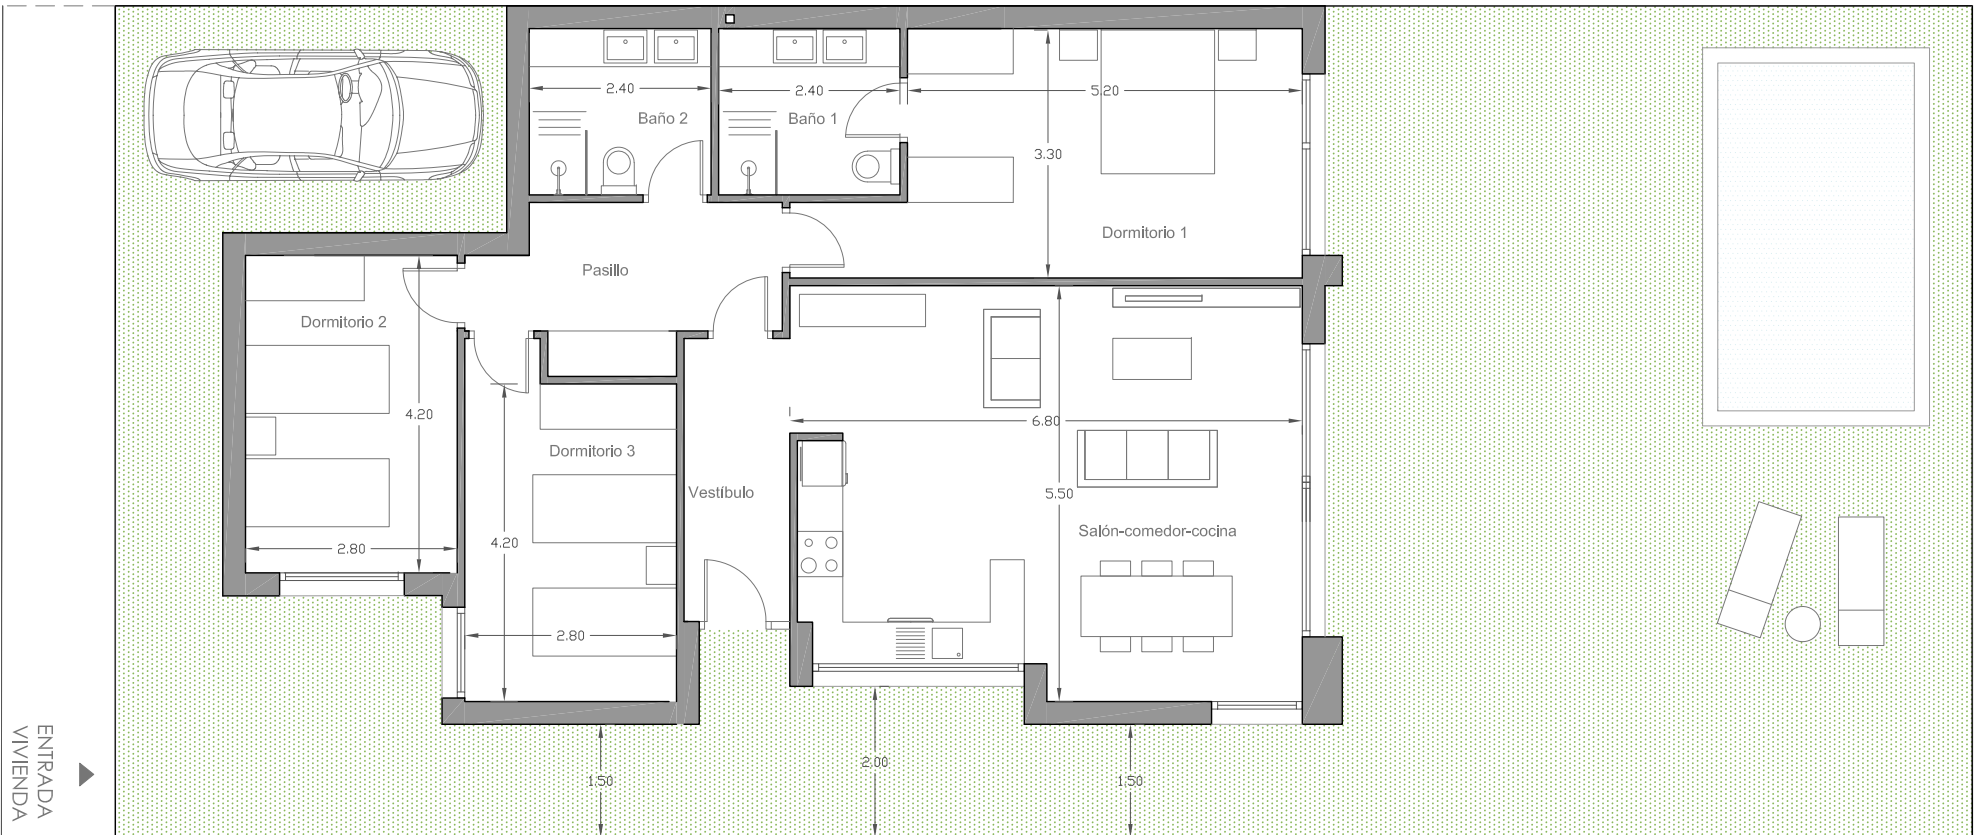

SUPERFICIE DE PARCELA= 270.20 M2
SUPERFICIE CONSTRUIDA VIVIENDA= 119.20 M2

ESCALA 1/100